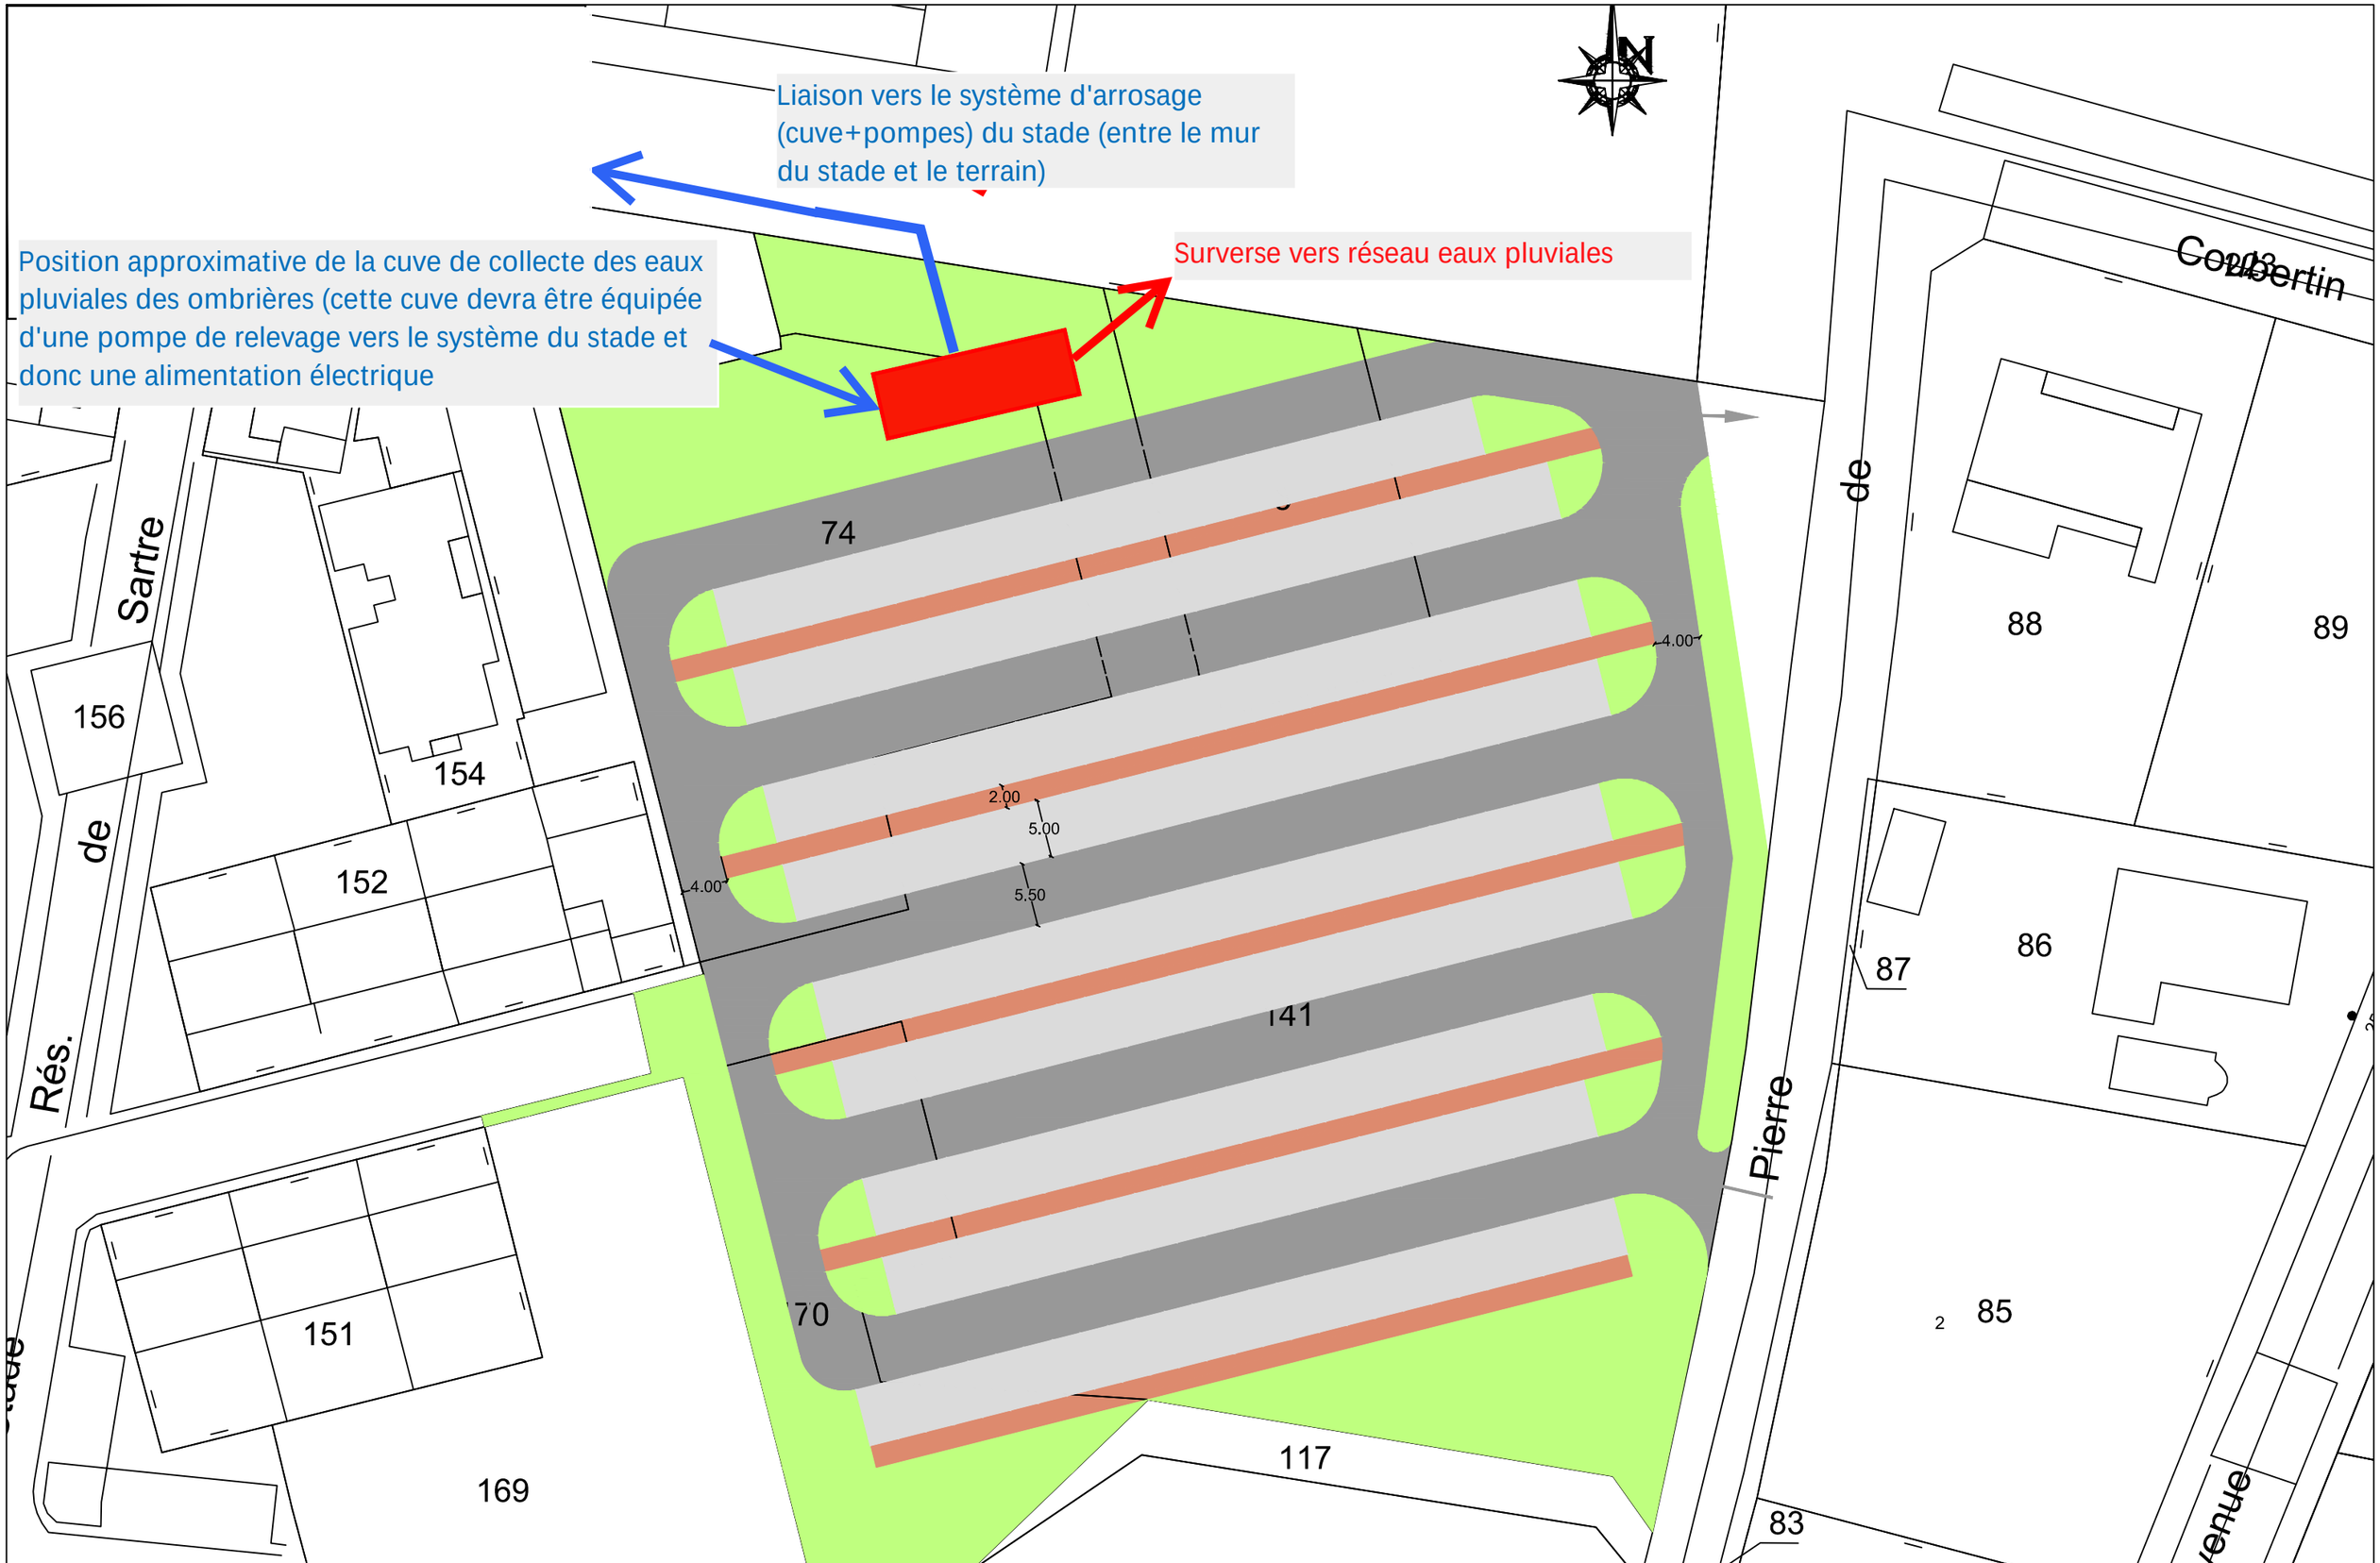

Ville de Cuxac d'Aude	SUD REHAL INGENIERIE	- COMMUNE DE CUXAC D'AUDE -	Esquisse : Amenagement zone de stationnement Secteur Pas de Sartre	Date : 25.07.2023	Echelle : 1/500 ème	PRO
			MAÎTRE D'OUVRAGE : MAIRIE DE CUXAC D'AUDE - 6 rue Jacquard - 11590 CUXAC D'AUDE - Tél: 04 68 46 68 68	Bet VRD : SUD REHAL INGENIERIE - 1 Allée Christophe Dominici - 11100 NARBONNE Tél : 04 68 32 43 24 - Mail : secretariat@sud-rehal.fr		